



ANSICHT

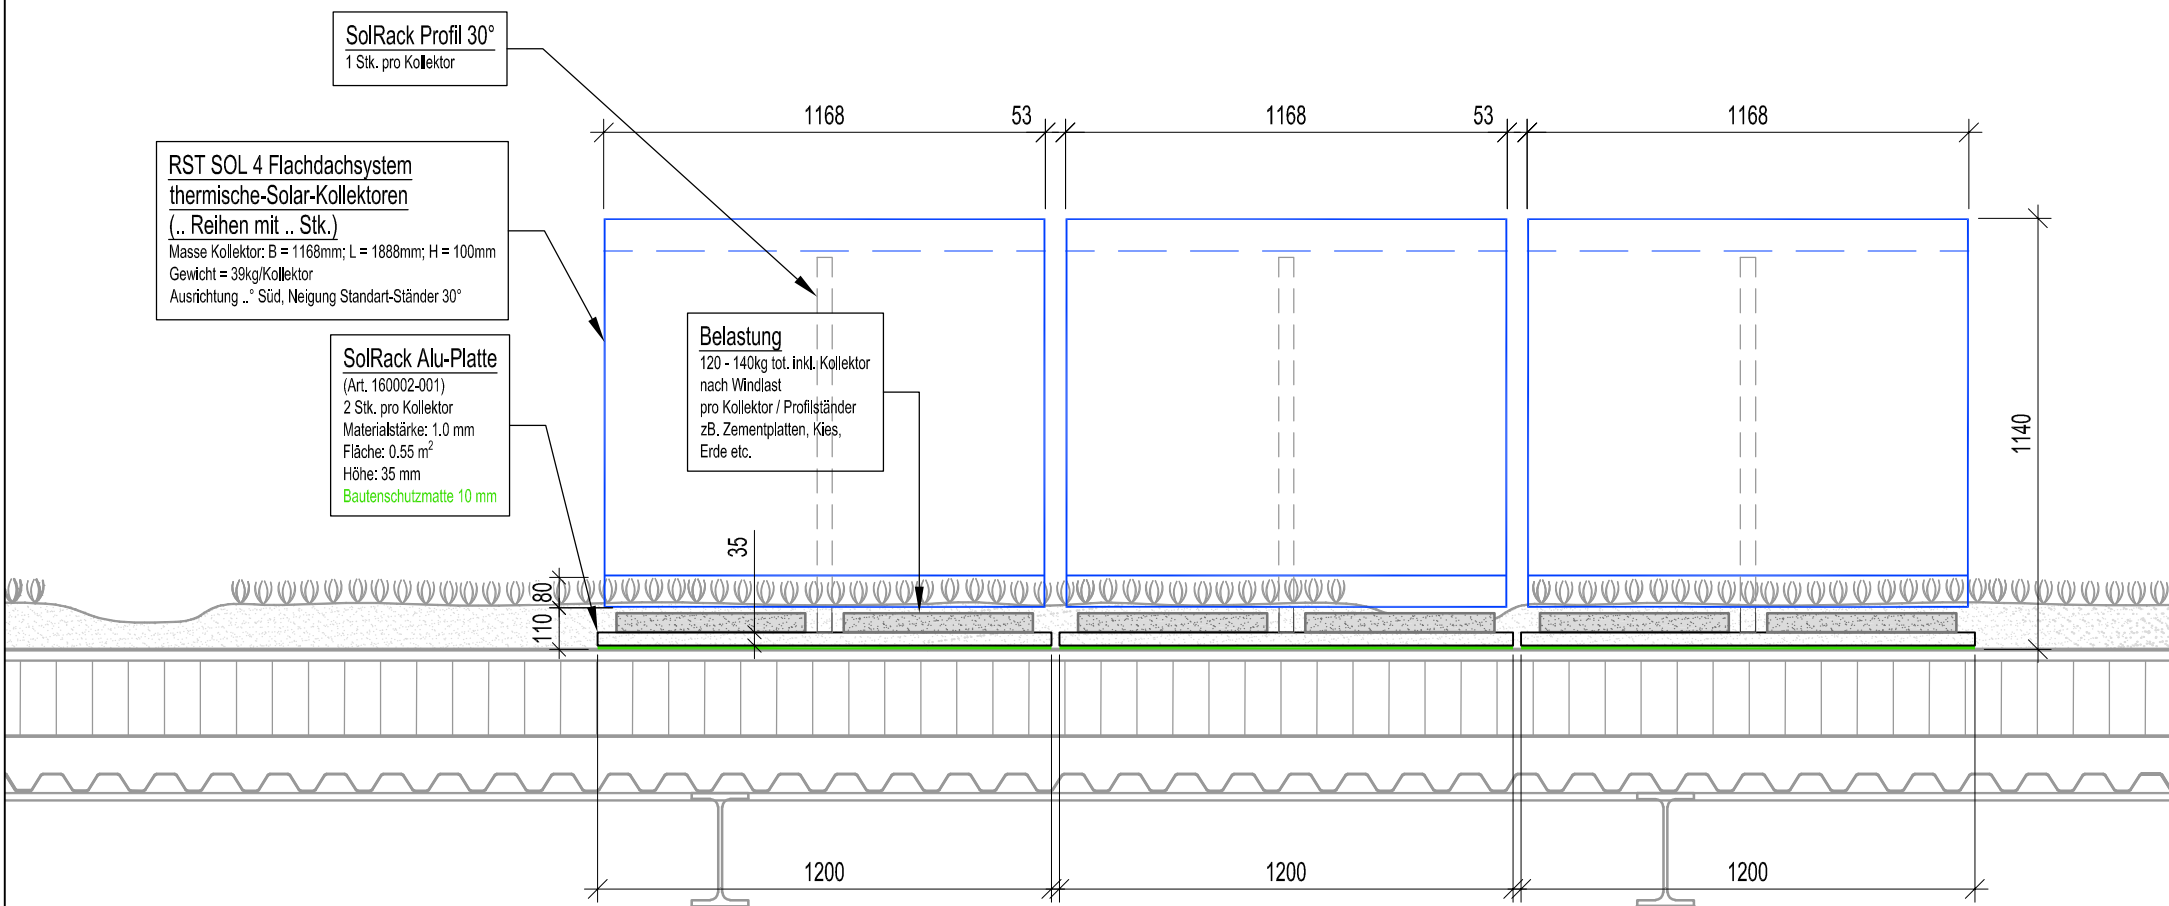

SCHNITT

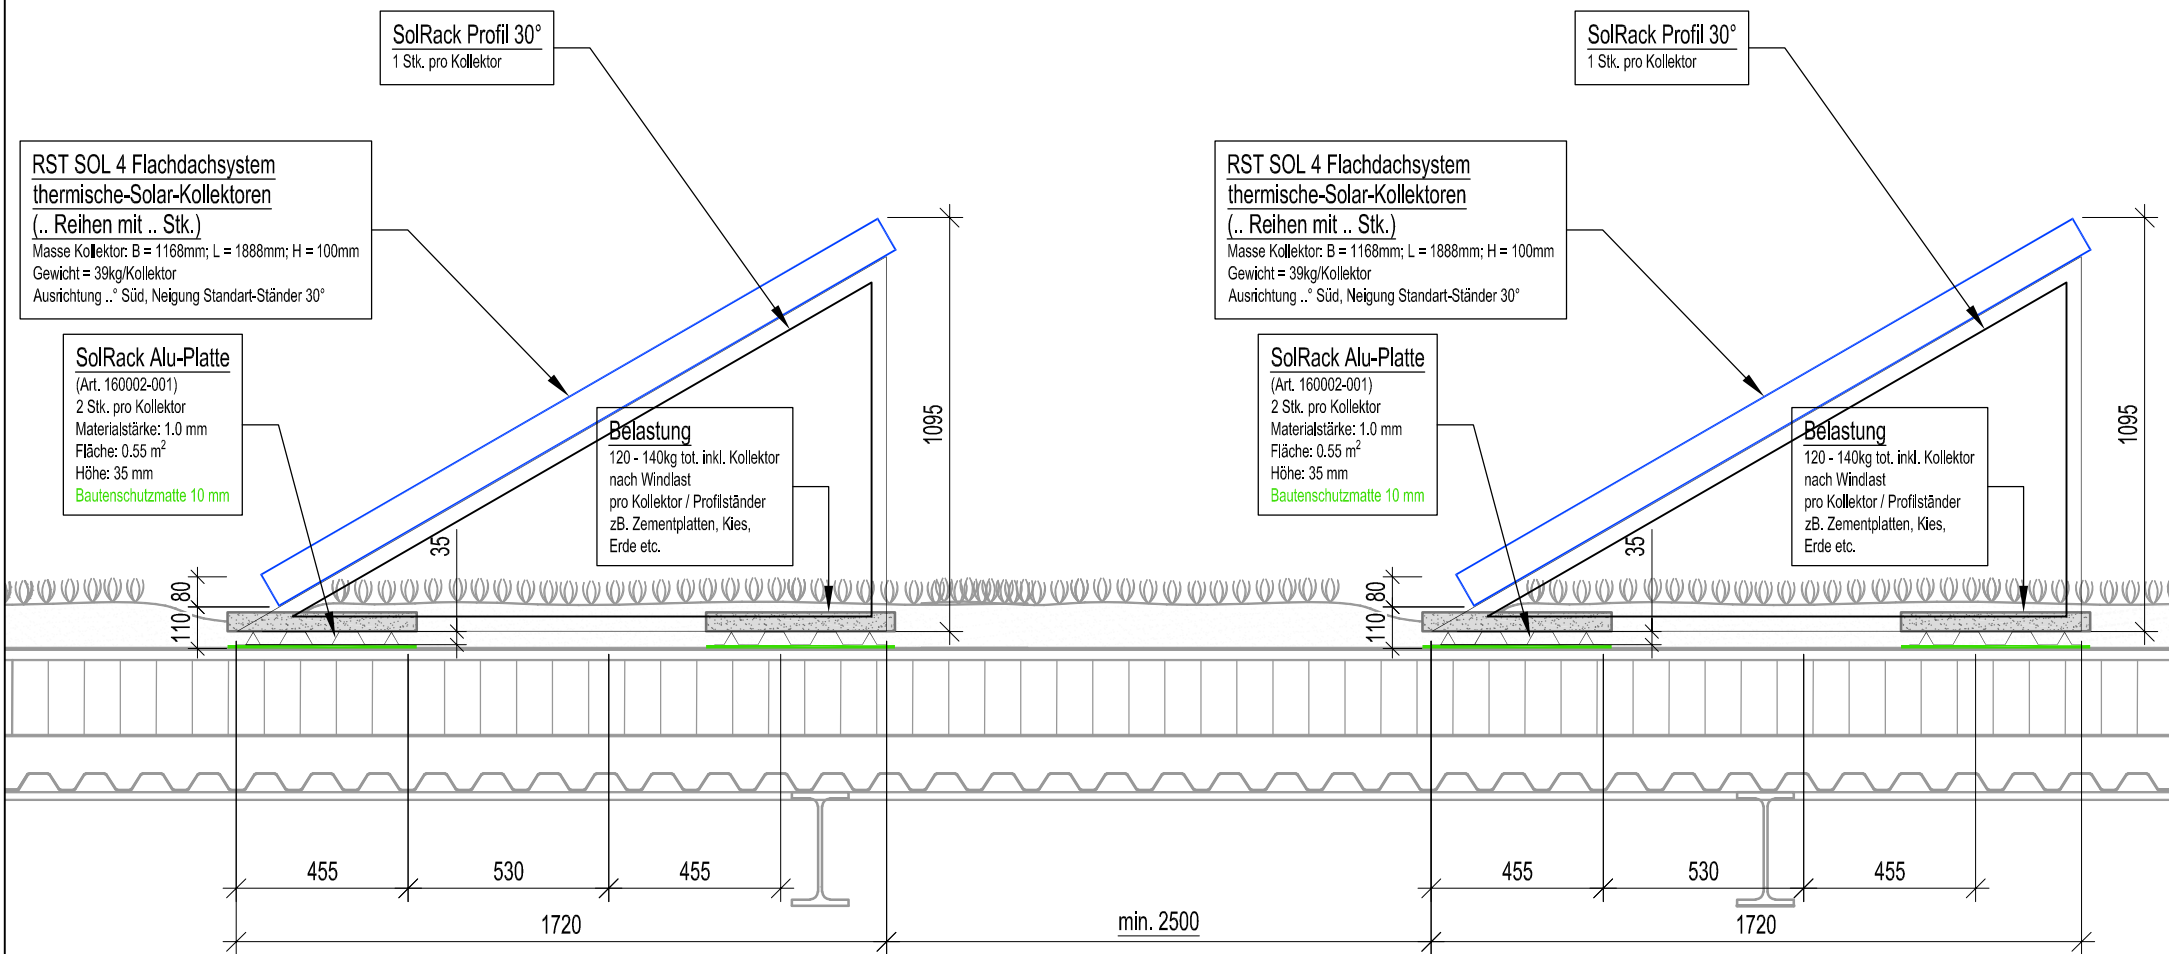

RST SOL 4 FLACHDACHSYSTEM 30° C		Mst.: 1:20	Format: A3
DACH	AUSFÜHRUNG THERMISCHE SOLARANLAGE	Gez.: wü	05.02.2017
	ARB Haustechnik GmbH Thunstrasse 84 / Postfach 33 CH - 3074 Muri bei Bern	Tel.: +41 31 371 22 22 Fax: +41 31 371 22 01 mail: info@arb-ht.ch	Plan-Nummer ARB_SOL4.2-30°