



# ANSICHT

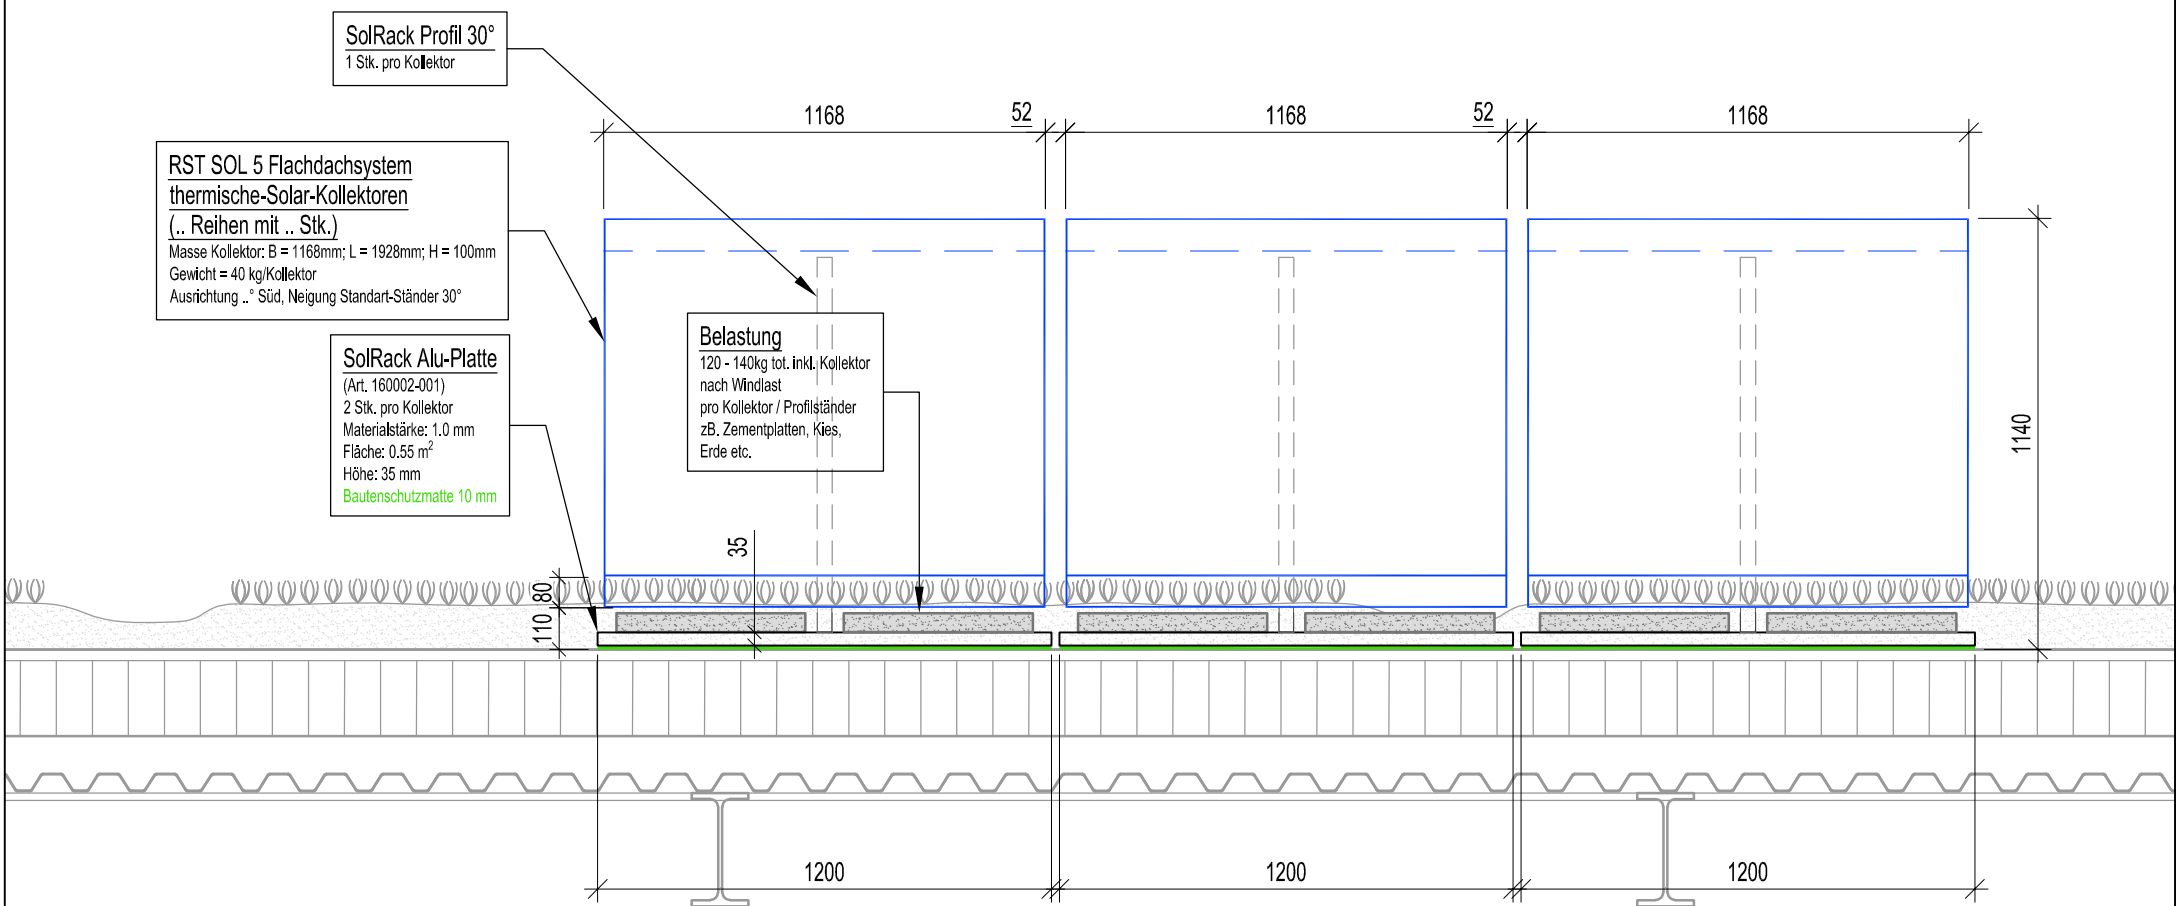

# SCHNITT

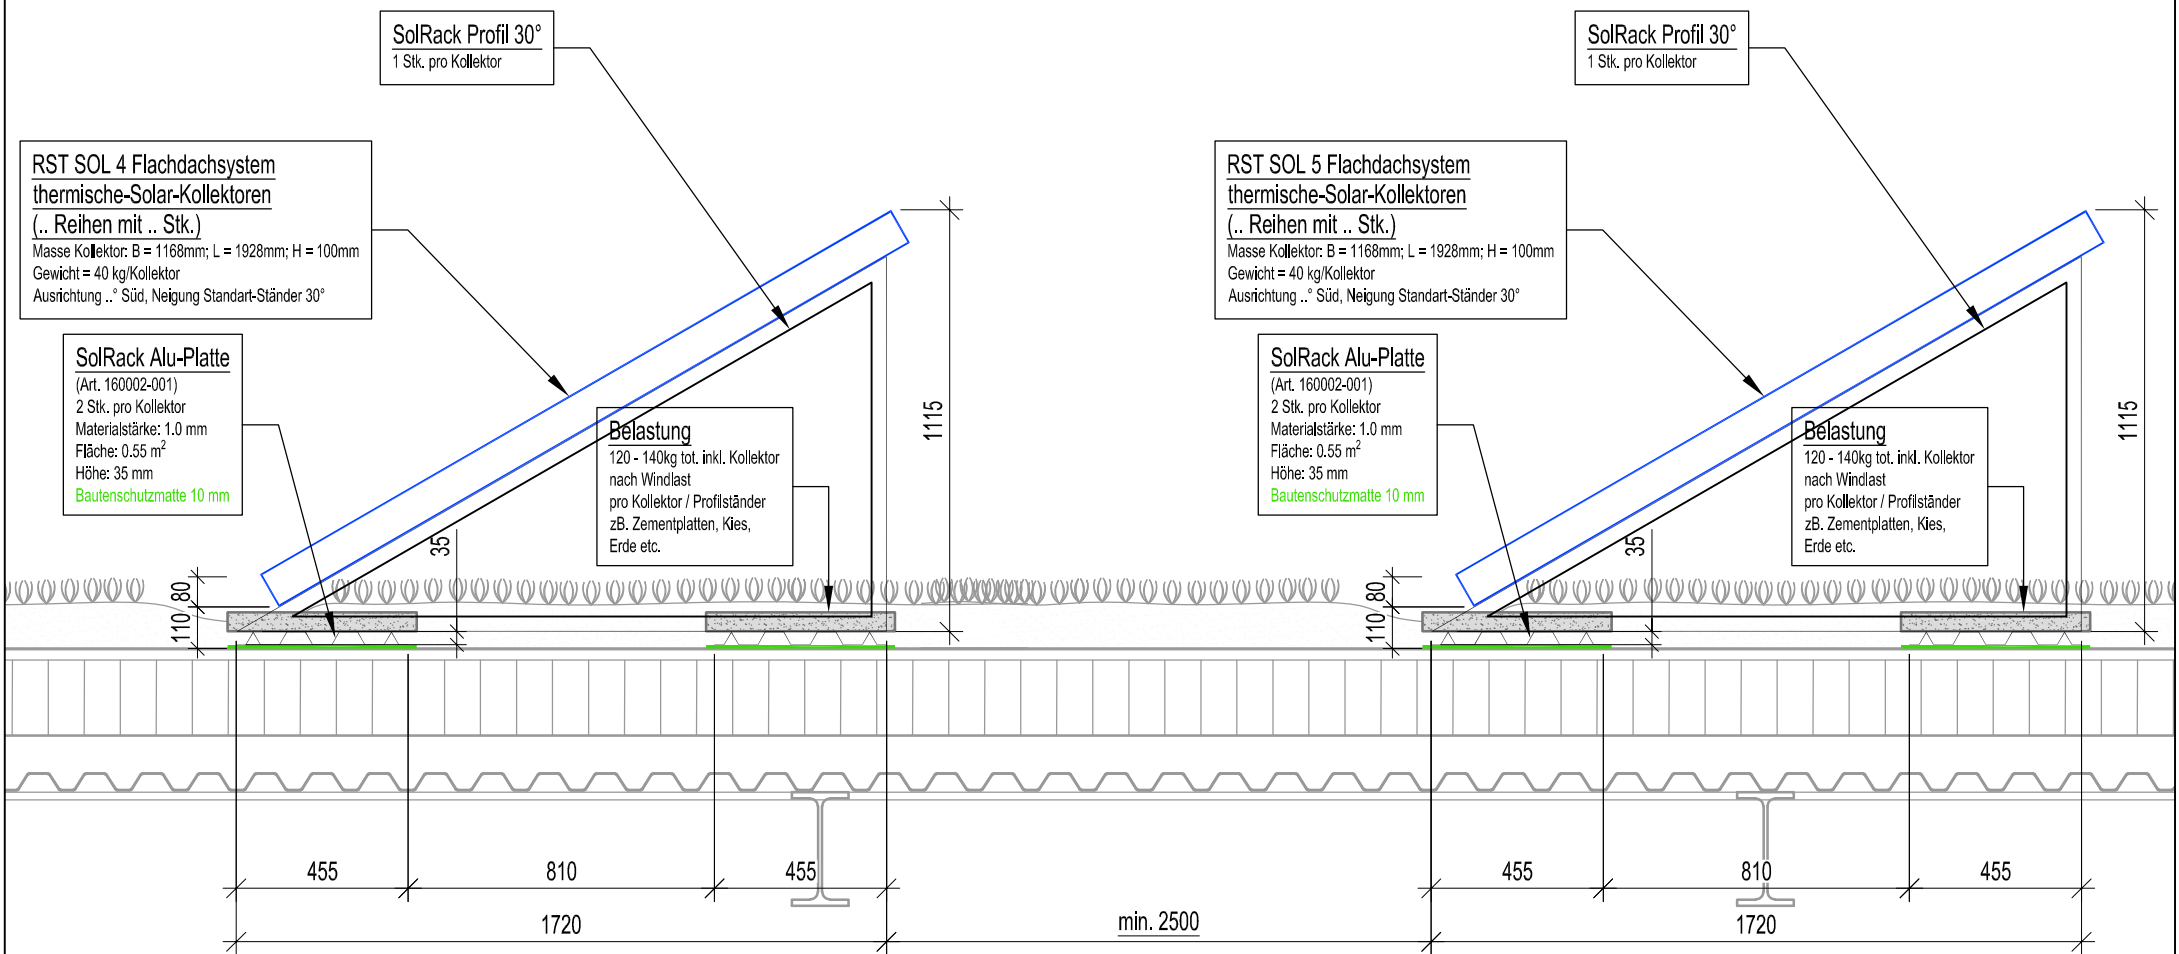

<b>RST SOL 5 FLACHDACHSYSTEM 30 ° C</b>		Mst.: 1:20	Format: A3
<b>DACH</b>	<b>AUSFÜHRUNG THERMISCHE SOLARANLAGE</b>	Gez.: wü	19.07.2020
ARB Haustechnik GmbH Thunstrasse 84 / Postfach 33 CH - 3074 Muri bei Bern		Tel.: +41 31 371 22 22 Fax: +41 31 371 22 01 mail: info@arb-ht.ch	Plan-Nummer <b>ARB_SOL5.2-30°</b>