



# ANSICHT

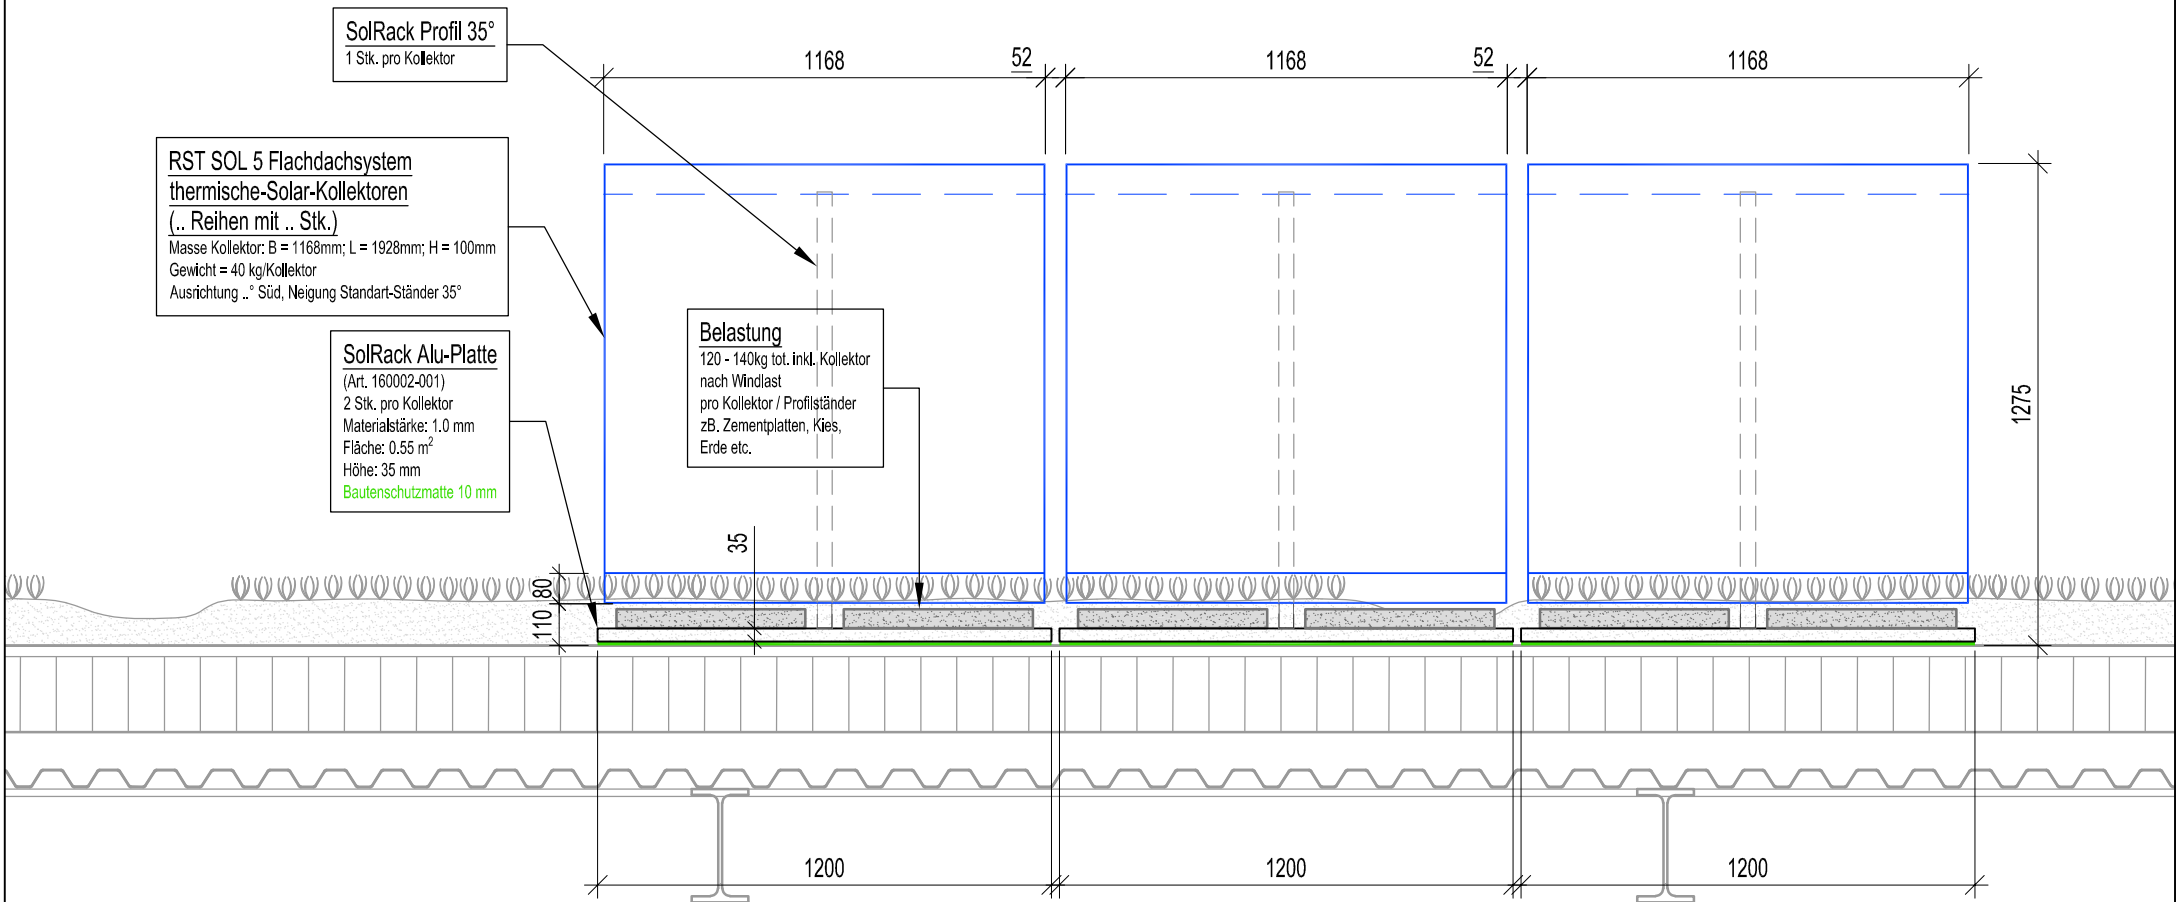

# SCHNITT

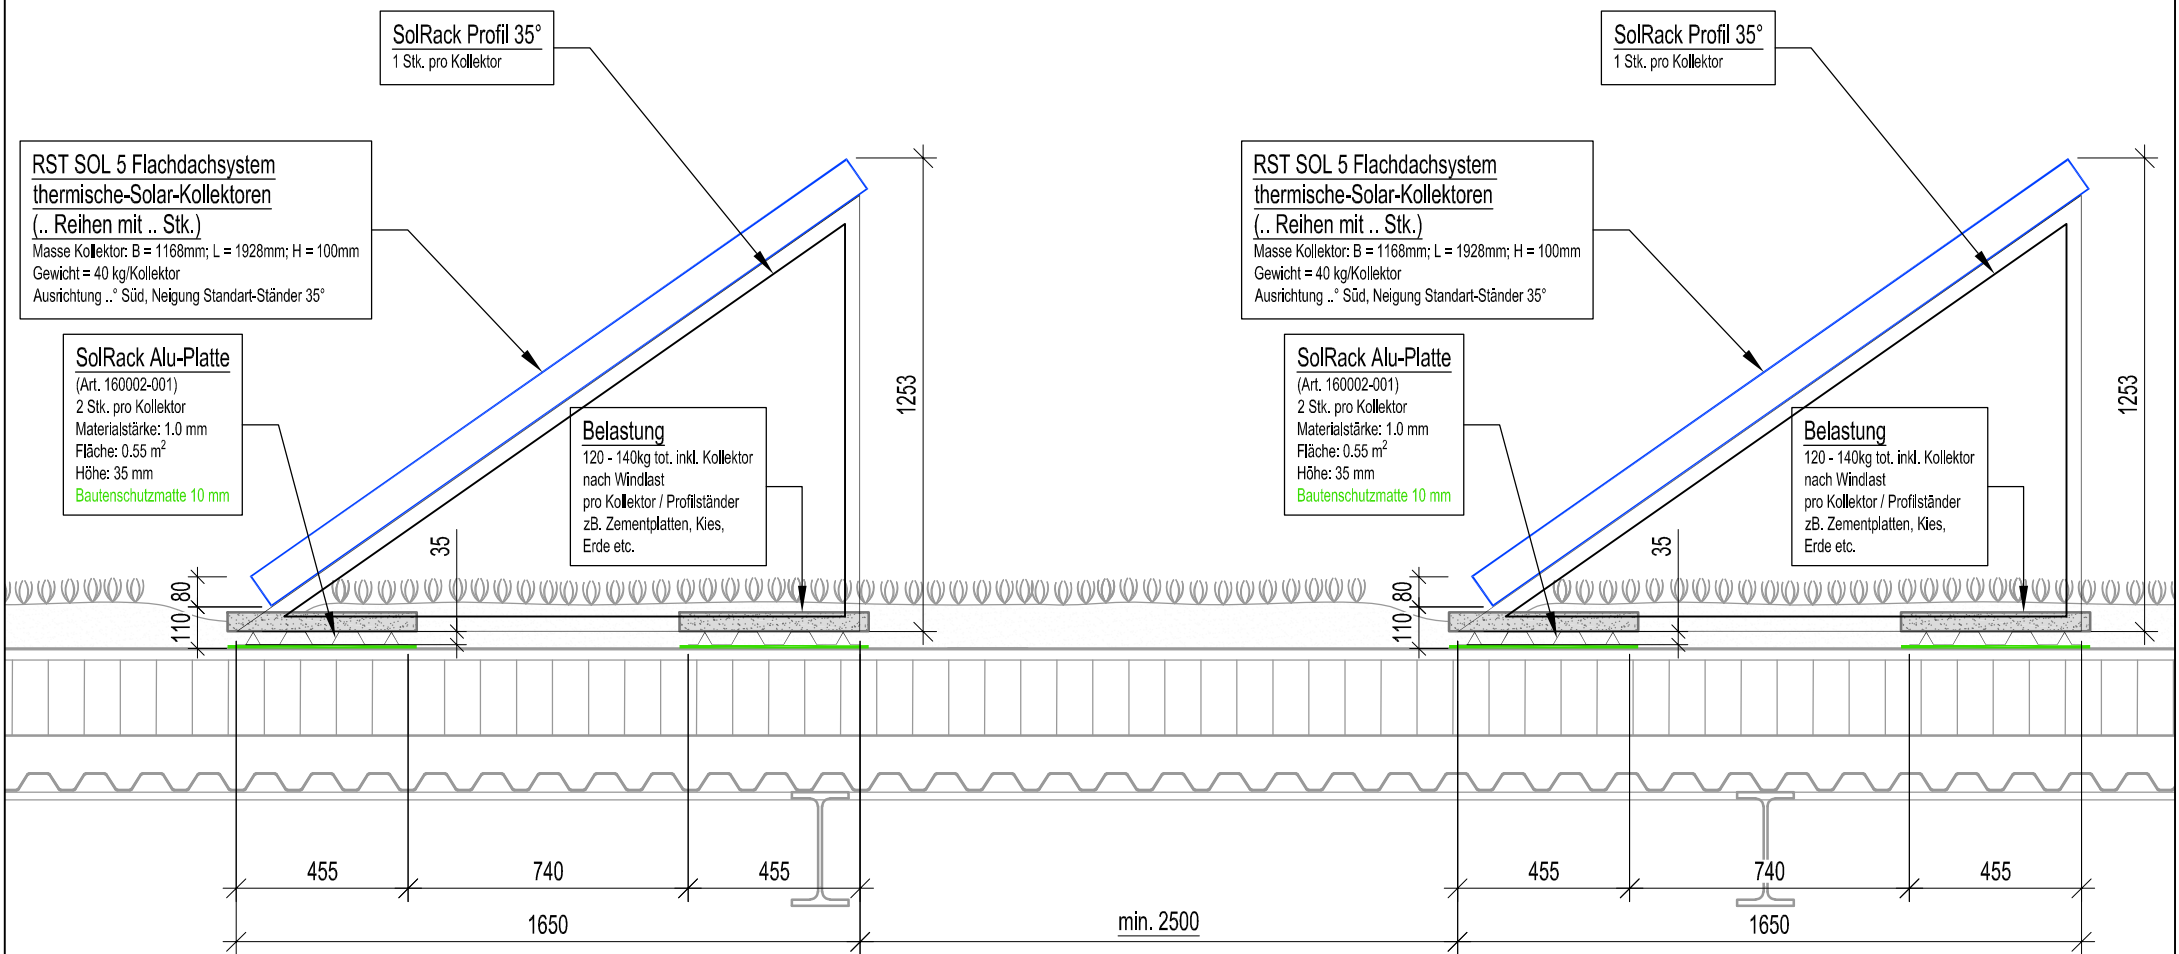

|   |  |   |                                      |
|---|--|---|--------------------------------------|
| <b>RST SOL 5 FLACHDACHSYSTEM 35 ° C</b>   |  | Mst.: 1:20  | Format: A3                           |
| <b>DACH</b>   | <b>AUSFÜHRUNG THERMISCHE SOLARANLAGE</b> | Gez.: wü  | 19.07.2020                           |
| ARB Haustechnik GmbH<br>Thunstrasse 84 / Postfach 33<br>CH - 3074 Muri bei Bern |  | Tel.: +41 31 371 22 22<br>Fax: +41 31 371 22 01<br>mail: info@arb-ht.ch | Plan-Nummer<br><b>ARB_SOL5.3-35°</b> |